


1. melléklet

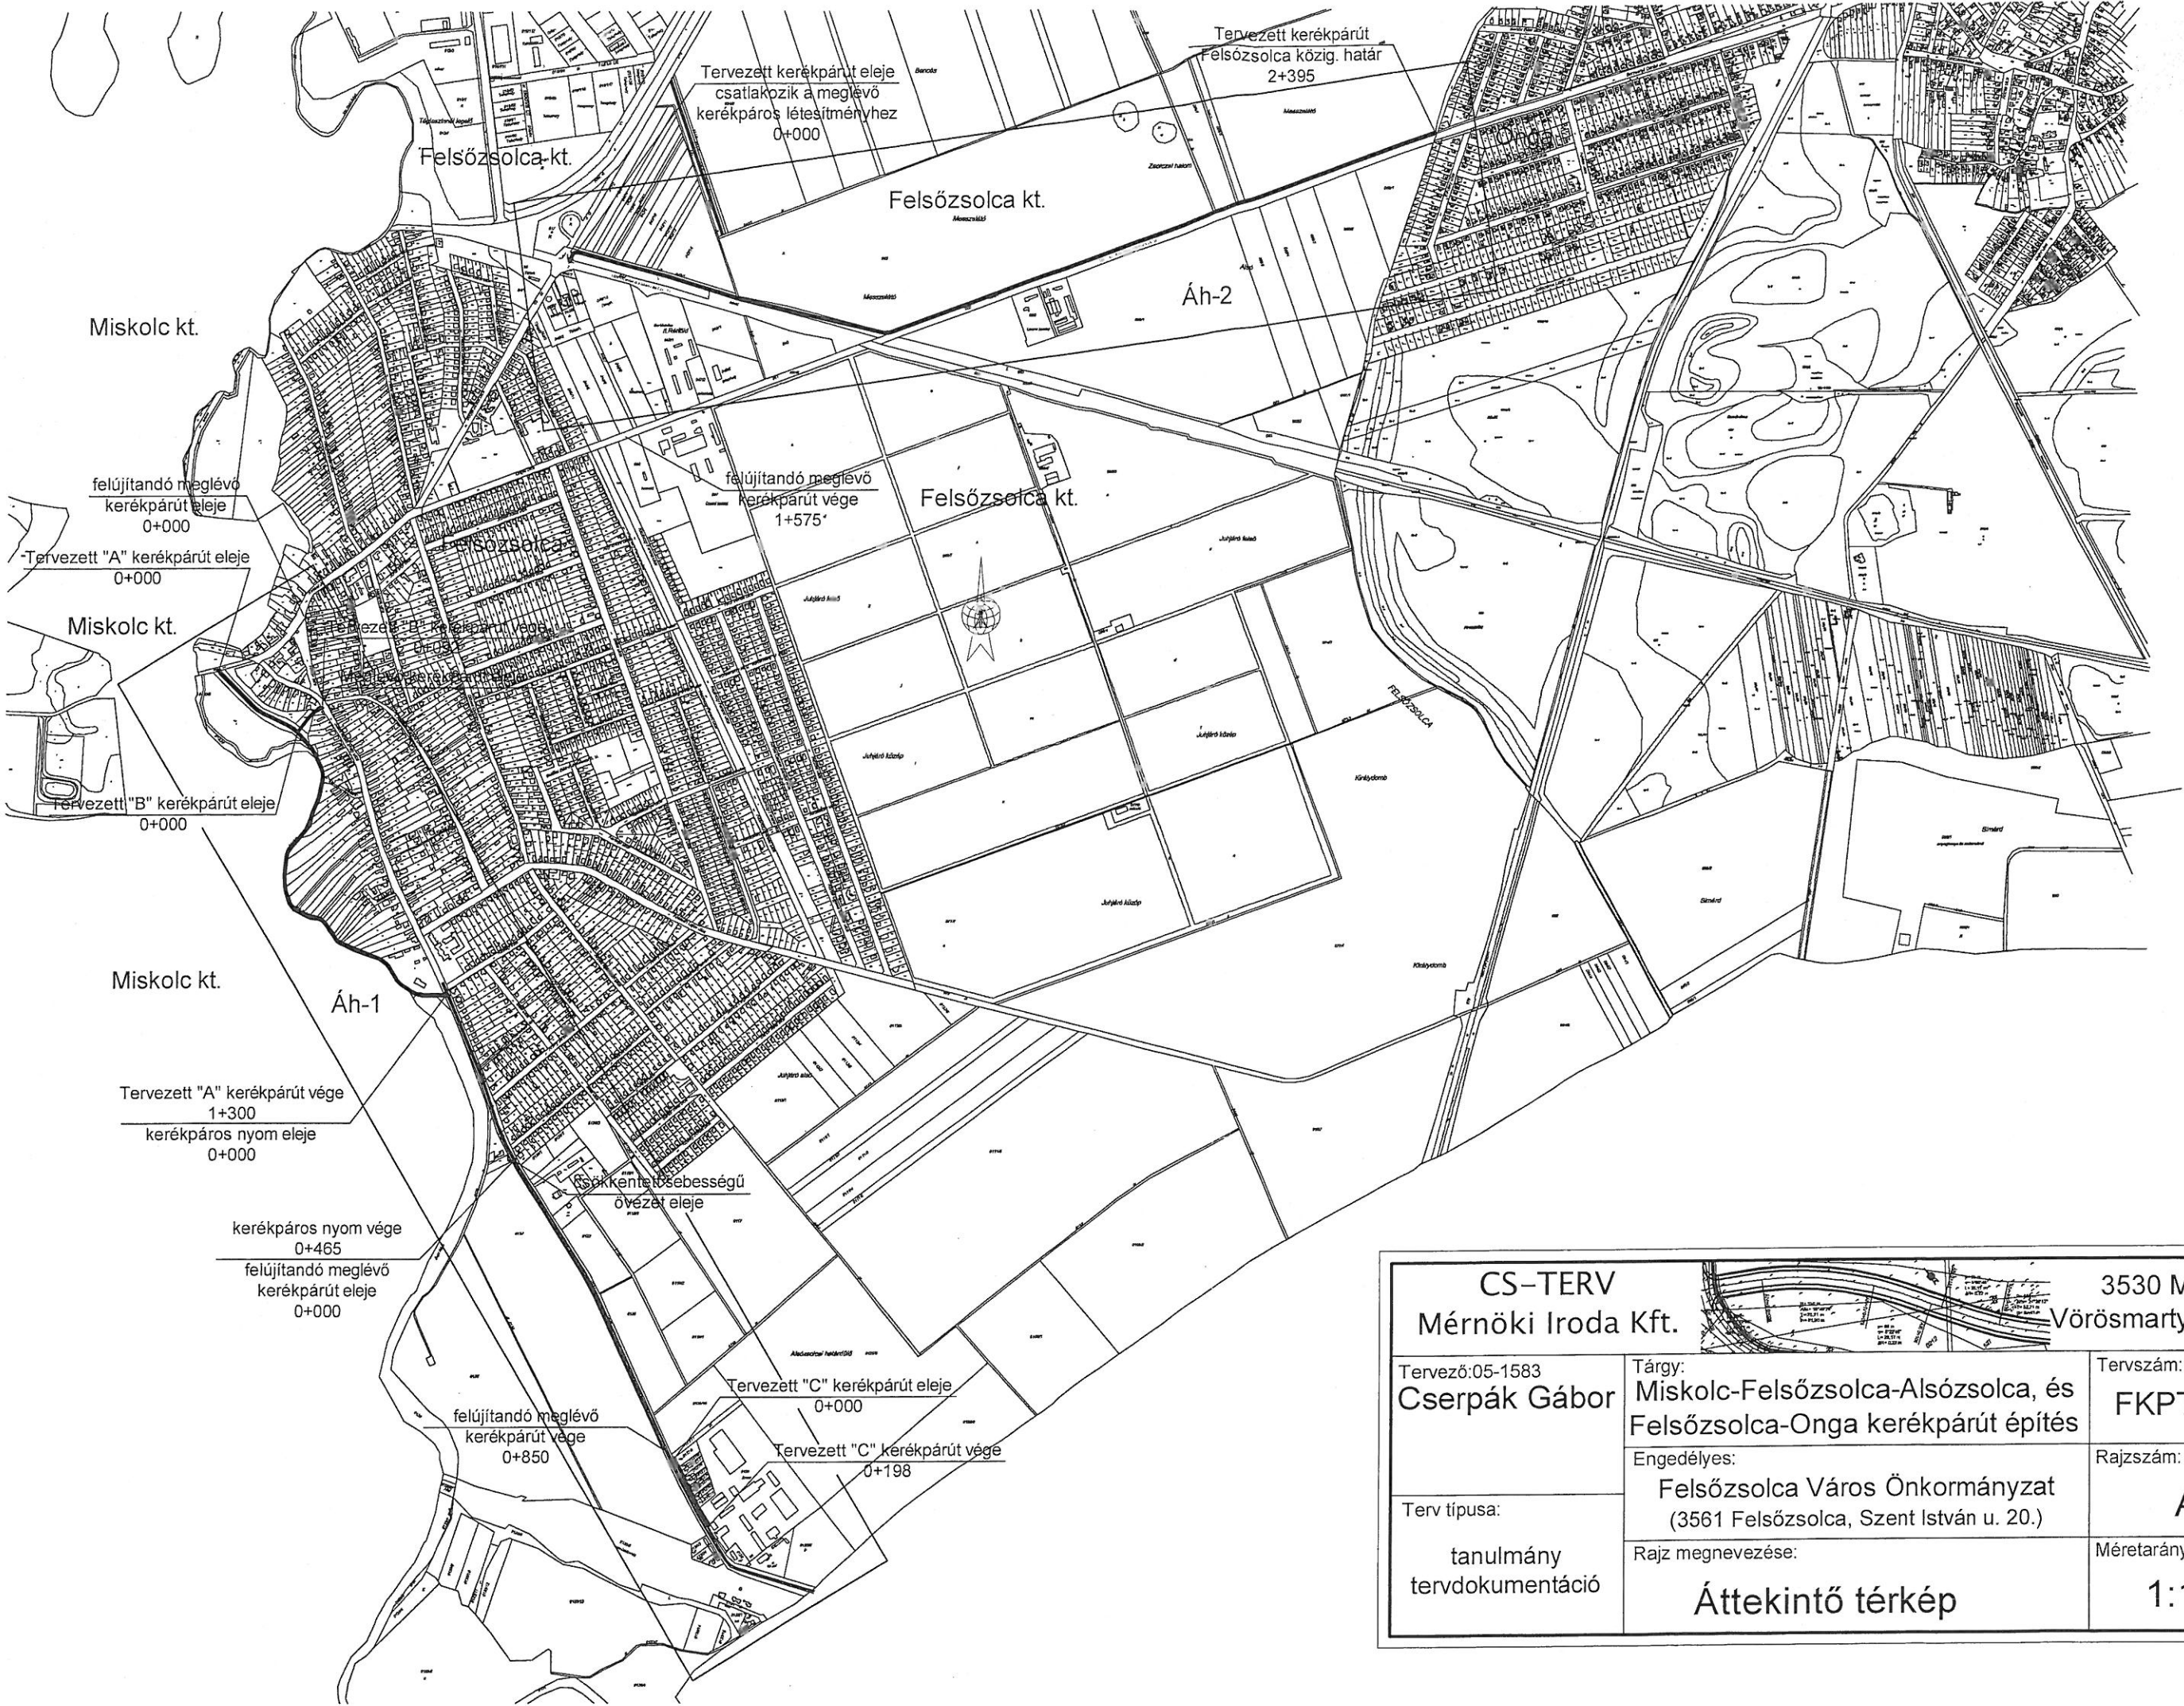

CS-TERV Mérnöki Iroda Kft.		3530 Miskolc, Vörösmarty u. 36. 8/3.	
Tervező: 05-1583 Cserpák Gábor	Tárgy: Miskolc-Felsőzsolca-Alsózsolca, és Felsőzsolca-Onga kerékpárút építés	Tervszám: FKPT/2016	
Terv típusa: tanulmány tervdokumentáció	Engedélyes: Felsőzsolca Város Önkormányzat (3561 Felsőzsolca, Szent István u. 20.)	Rajzszám: Át-1	
	Rajz megnevezése: Áttekintő térkép	Méretarány: 1:15000	