


FELSŐZSOLCA VÁROS ÖNKORMÁNYZATA
KÉPVISELŐ-TESTÜLETE
HUMÁNPOLITIKAI BIZOTTSÁGA

Ügyiratszám: 457-4/2024.	Tárgy: Javaslat a Felsőzsolca 032/23, 034/33 és a 034/34 hrsz-ú utak elnevezéséről
Előterjesztő: Széchenyi Sándorné, a Humánpolitikai Bizottság elnöke	Véleményezésre megkapta: -
Előterjesztést készítette: Tóth Zoltánné	
Egyeztetve belső szervezeti egységekkel:	
Hatósági Osztály (2024. szeptember 9.)	dr. Kakas Zoltán osztályvezető
Gazdálkodási Osztály (2024. szeptember 9.)	Leskóné Spisák Erika osztályvezető
Szervezési Osztály (2024. szeptember 9.)	Vanyó Zsanett osztályvezető
Az előterjesztés a jogszabályi feltételeknek megfelel:	
dr. Ispán Csilla jegyző (2024. szeptember 10.)	 aláírás
A döntéshez egyszerű minősített <input checked="" type="checkbox"/> többség szükséges <input type="checkbox"/>	
Az előterjesztést nyílt ülésen kell tárgyalni <input checked="" type="checkbox"/>	
Az előterjesztést zárt ülésen kell tárgyalni <input type="checkbox"/>	
Az előterjesztés zárt ülésen tárgyalható <input type="checkbox"/> Indoka:	
Melléklet a rendelettervezetthez/határozati javaslatához: <input type="checkbox"/>	
Melléklet az előterjesztéshez: <input type="checkbox"/>	2
Személyes érintettségét előre bejelentette:	-
Az előterjesztés a Bizottság munkaterv szerinti <input checked="" type="checkbox"/> rendkívüli <input type="checkbox"/> ülésére készült.	

Javaslat
a Felsőzsolca 032/23, 034/33 és a 034/34 hrsz-ú utak elnevezéséről

Tisztelt Humánpolitikai Bizottság!

Magyarország helyi önkormányzatairól szóló 2011. évi CLXXXIX. törvény (továbbiakban: Möt.) 13. § (1) bekezdés 3. pontja alapján a helyi közügyek, valamint a helyben biztosítható közfeladatok körében ellátandó helyi önkormányzati feladatok különösen a közterületek, valamint az önkormányzat tulajdonában álló közintézmény elnevezése.

A Möt. 42. § 8. pontja alapján a képviselő-testület hatásköréből nem ruházható át a közterület elnevezése, köztéri szobor, műalkotás állítása.

Felsőzsolca Város Önkormányzata Képviselő-testületének Felsőzsolca Város Önkormányzatának Szervezeti és Működési Szabályzatáról szóló 18/2022. (VI. 20.) önkormányzati rendeletének 22.§ (3) bekezdés d) pontja alapján a Humánpolitikai Bizottság tesz javaslatot a közterületek elnevezésére.

A FIZ Kft. képviseletében eljáró Szász Csaba ügyvezető úr kérelmére a Humánpolitikai Bizottság javaslatának megfelelően Felsőzsolca Város Önkormányzata Képviselő-testülete 89/2023. (V.17.) határozata 1. pontjában a Felsőzsolca 033/4 és 034/21 hrsz.-ú utak elnevezéséről döntött: Gyár út, illetve Halmok útja nevekkel. A határozat 2. pontjában úgy döntött, hogy a további utak elnevezéséről a FIZ Kft. által kezdeményezett telekalakítási eljárást követően fog döntést hozni.

A FIZ Kft. kezdeményezésére a telekalakítási eljárást a Borsod-Abaúj-Zemplén Vármegyei Kormányhivatal Földhivatali Főosztály Földhivatali Osztály 6. lefolytatta és 810152/6/2023. számú határozatával jóváhagyta.

A FIZ Kft. 2023. december 13. napján érkezett elektronikus levelében kérte a kialakult utak elnevezését az alábbiak szerint: Felsőzsolca külterület 032/2 hrsz.-ú kivett magánút Zöldmező utca, a Felsőzsolca külterület 034/33 hrsz.-ú kivett magánút Halmok útja (a telekalakítás során összevonásra került a 034/21 hrsz.-ú ingatlannal) és a Felsőzsolca külterület 034/34 hrsz.-ú kivett magánút Panoráma út. A jóváhagyott változási vázrajz az előterjesztés 1. melléklete.

Az elnevezést az is indokolja, hogy a FIZ2 területén folyamatban lévő beruházások közül már vannak olyan készütségi fokban lévők, ahol az illetékes hatóságoknál a bejegyzéshez már nem elég a hrsz.-ot megadni, szükség van pontos címre is.

A központi címregiszterről és a címkezelésről szóló 345/2014. (XII. 23.) Korm. rendelet 2. § (1) bekezdése szerint: „A Magyarország területén található ingatlannak e rendeletben rögzített eljárási rend szerint megállapított és a központi címregiszterbe bejegyzett címmel kell rendelkeznie.” E rendelet alapján ingatlannak minősül bármely ingatlan, ha a polgárok személyi adatainak és lakcímének nyilvántartásáról szóló 1992. évi LXVI. törvény 5. § (2) bekezdés alapján a polgár lakóhelyeül, vagy külön jogszabály szerinti jogi személy, illetve jogi személyiséggel nem rendelkező szervezet székhelyeül, telephelyeül szolgál.

A címképzés elvégzéséhez az utak elnevezése szükséges.

A Humánpolitikai Bizottság 74/2024. (III.19.) határozatában nem támogatta a fenti utcanév javaslatokat.

A határozatot, valamint a bizottsági ülésről készített jegyzőkönyvet megküldtem Szász Csaba ügyvezető úrnak, aki az alábbiakról tájékoztatott: Megjegyezni kívánom, hogy én csak azért tettem javaslatot a nevekre, mert erre kaptam felkérést. Véleményem szerint ez egy ipari terület, egyáltalán nem vagyok biztos benne, hogy itt kell a kulturális/tudományos értékeket megjeleníteni. Erre a város belterülete sokkal alkalmasabb. Különösen nem nevezném át a Halmok útját, amelynek elnevezéséről a közelmúltban született döntés, s jól tudja mindenki, hogy hol található. A Halmok útja csak annyiban változott, hogy a telekalakítás során a 034/21 hrsz meghosszabbításra került, s új 034/33 hrsz számot kapott. Természetesen én bármilyen utca elnevezést elfogadok. Bármilyen jobbnak, mint hrsz elnevezéseket használni.

Felsőzsolca Város Önkormányzat Képviselő-testületének a közterületek elnevezésének, az elnevezések megváltoztatásának és a házszámozás szabályainak megállapításáról szóló 20/2014 (IX.29.) rendelet (továbbiakban: Önk. rendelet) 3. § (5) bekezdése alapján az elnevezett közterület természetes folytatásaként nyíló új közterület-szakasz külön elnevezési eljárás nélkül a már elnevezett közterület nevét veszi fel.

Fentiek alapján a Felsőzsolca külterület 034/33 hrsz.-ú magánút elnevezését - a jogszabályi előírásnak megfelelően - Halmok útjának kérem elfogadni.

Tájékoztatom a Tisztelt Bizottságot, hogy a Felsőzsolca külterület 032/2 hrsz.-ú magánút telekalakítás során Felsőzsolca külterület 032/23 hrsz-ra változott. A jóváhagyott változási vázrajz az előterjesztés 2. melléklete.

Figyelemmel a Bizottság korábbi döntésére, valamint arra, hogy újabb javaslatok az utak vonatkozásában nem érkeztek, a Humánpolitikai Bizottság kell javaslatot tegyen az elnevezésekre.

Az új elnevezéseknél figyelembe kell venni az Önk. rendelet 4. § (1) bekezdés előírásait, mely szerint: „A közterület elnevezésénél különös figyelemmel kell lenni a helyi hagyományokra, a helytörténeti kutatásokra, a lakosság élő névhasználatára, az egyszerűsége és arra, hogy a név a többitől írásban is, hangzásában is jól megkülönböztethető legyen.”

További korlát, hogy:

- a város közigazgatási területén több azonos elnevezésű közterület nem lehet,
- az új elnevezéseknél betűk vagy számjegyek nem helyettesíthetik a közterület neveket,
- dátumot tartalmazó elnevezést nem lehet közterületnévnek felhasználni.
- az idegen eredetű és a nehezen kiejthető szavakat az elnevezéseknél kerülni kell,
- közterület elnevezése során törekedni kell arra, hogy az elnevezés közérthető legyen és a magyar nyelvhelyesség szabályainak megfeleljen,
- személyről közterületet elnevezni halála után legalább 20 év elmúltával lehet.

Kérem a Tisztelt Humánpolitikai Bizottságot, hogy az előterjesztést tárgyalja meg és tegyen javaslatot a Felsőzsolca külterület 032/23, 034/33 és a 034/34 hrsz-ú utak elnevezéséről a mellékelt határozati javaslat szerint.

Felsőzsolca, 2024. augusztus 21.




Széchenyi Sándorné
elnök

Határozati javaslat a Felsőzsolca 032/23, 034/33 és a 034/34 hrsz-ú utak elnevezéséről

Felsőzsolca Város Önkormányzata Képviselő-testületének Humánpolitikai Bizottsága megtárgyalta a „Javaslat a Felsőzsolca 032/23, 034/33 és a 034/34 hrsz-ú utak elnevezéséről” tárgyú előterjesztést és a következő határozatot hozta:

1. Felsőzsolca Város Önkormányzata Humánpolitikai Bizottsága javasolja a Képviselő-testületnek, hogy a Felsőzsolca külterület 032/23 hrsz.-ú kivett magánutat -nak, a Felsőzsolca külterület 034/33 hrsz.-ú kivett magánutat a Halmok útjának és a Felsőzsolca külterület 034/34 hrsz.-ú kivett magánutat -nak nevezze el.
2. Felsőzsolca Város Önkormányzata Humánpolitikai Bizottsága felkéri a Bizottság elnökét, hogy a javaslatot a Képviselő-testület elé változatlan tartalommal terjessze be.

Felelős: **Humánpolitikai Bizottság elnöke**
Határidő: **2024. október 17.**

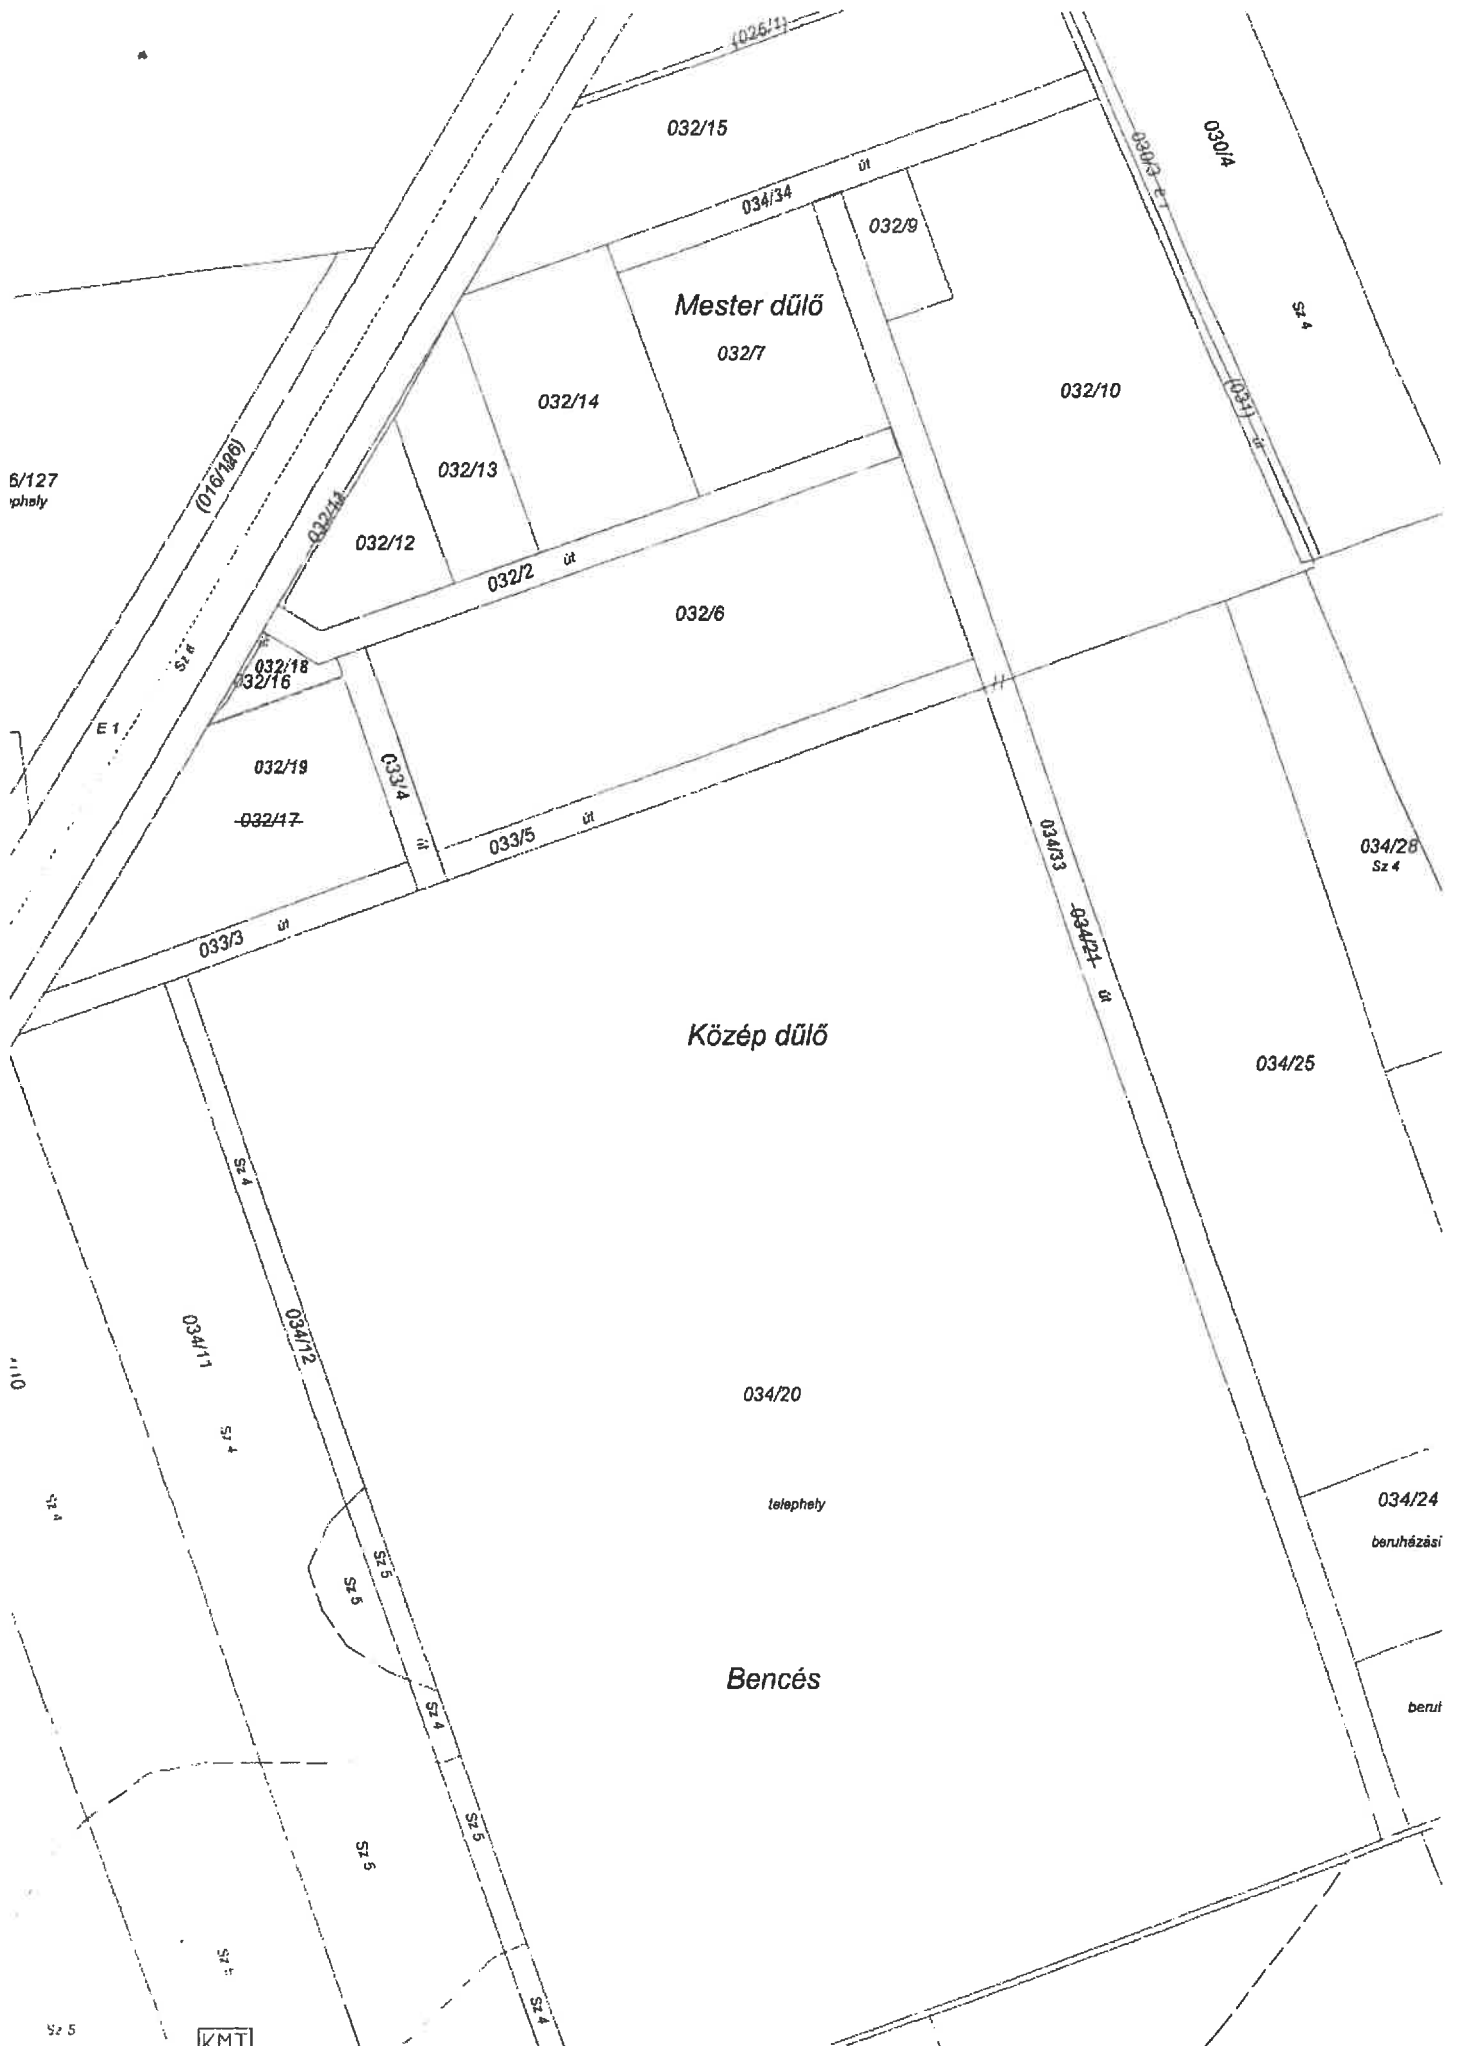

BONCZI PÉTER e.v.

3792 Sajóbábony Bocskai út 9.

Munka száma: M015/2024

FELSŐSZOLCA
külterület


Adatszolg. ikt. sz.: 2-592/2024

VÁLTOZÁSI VÁZRAJZ


a 032/2 helyrajzi számú földrészlet megosztásához

Méretarány: 1:2000

A telekalkulációt az 810162/5 2024.07.22 napján
határozatomban foglaltak szerint engedélyeztem.
Az engedély a hozzá tartozó változási vázrajzzal
együtt a határozat véglegessé, választási számított
egy évig hatályos.

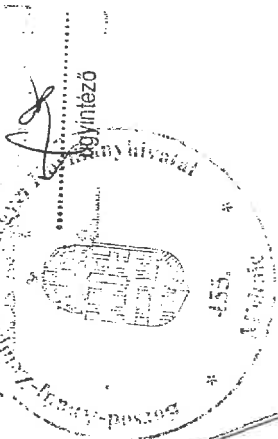

A döntés véglegessé vált.
Miskolc, 2024. július 23. napján
Ugyintéző

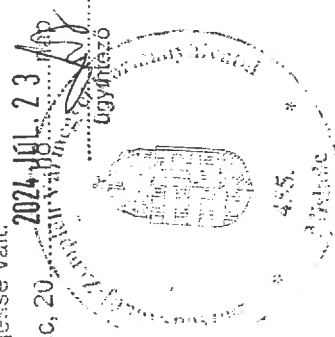

2. Melléklet

